



Lokalizacja w budynku

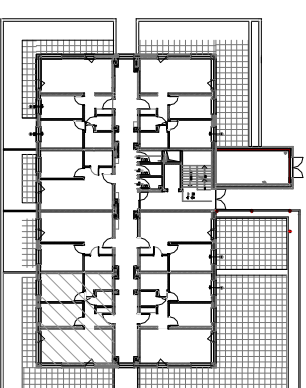

Rzut mieszkania

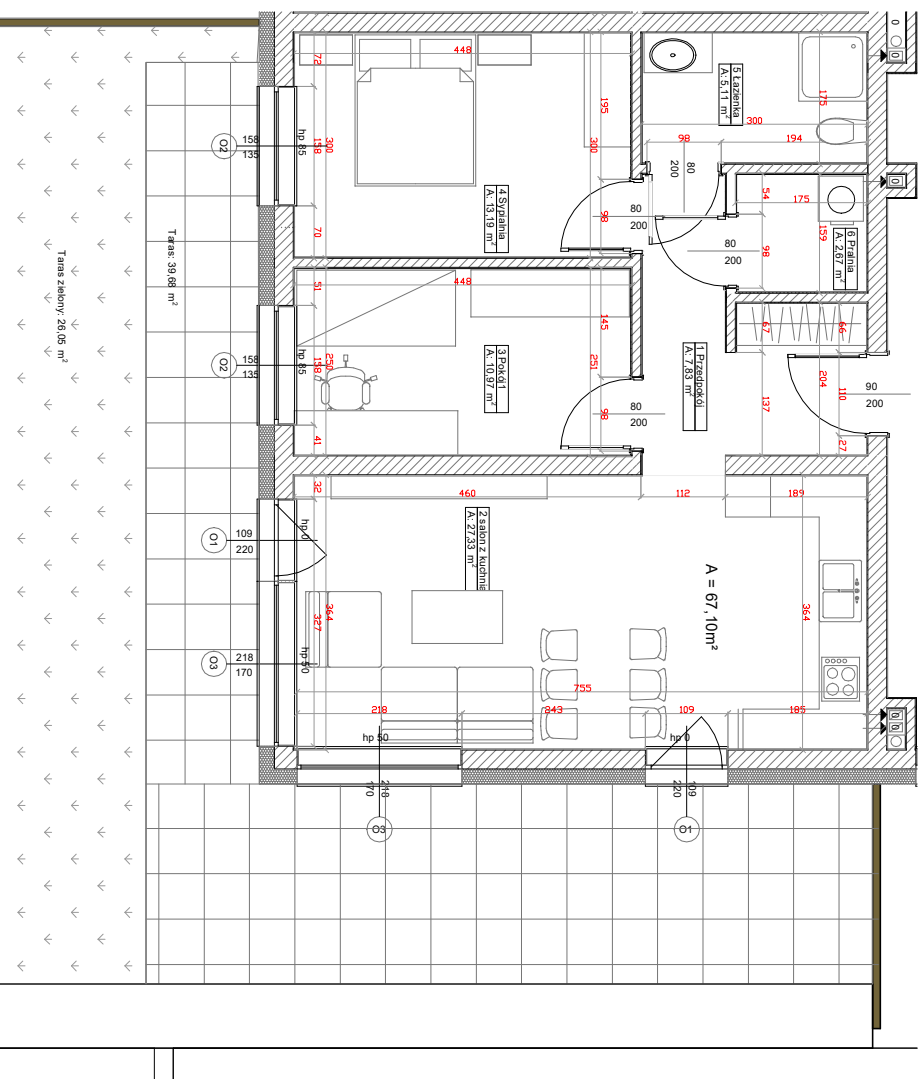

MIESZKANIE A/003		
LP	NAZWA POMIESZCZENIA	RODZAJ POSADZKI
1	PRZEDPOKOJ	WG NAJEMCY
2	SALON Z KUCHNIĄ	WG NAJEMCY
3	POKOJ 1	WG NAJEMCY
4	SYPIALNIA	WG NAJEMCY
5	ŁAZIENKA	WG NAJEMCY
6	PRALNIA	WG NAJEMCY
		ŁĄCZNIE
	TARAS	
	TARAS ZIELONY	

Skala: 1:100

Kierunek północny: N

Podziałka:



Powierzchnię pomieszczeń obliczono wg PN-ISO 9836:2022-07, uwzględniając grubość tynku 1,5cm. Wymiary podane na rysunku są wymiarami w stanie surowym (bez grubości tynków). Pomieszczenia pod umebliowanie mierzyć z natury po odbiorze mieszkania.