



Budynek :	Mieszkanie nr.:	Kondygnacja:	Strona:
A	A/004	PARTER	zachód

Rzut mieszkania

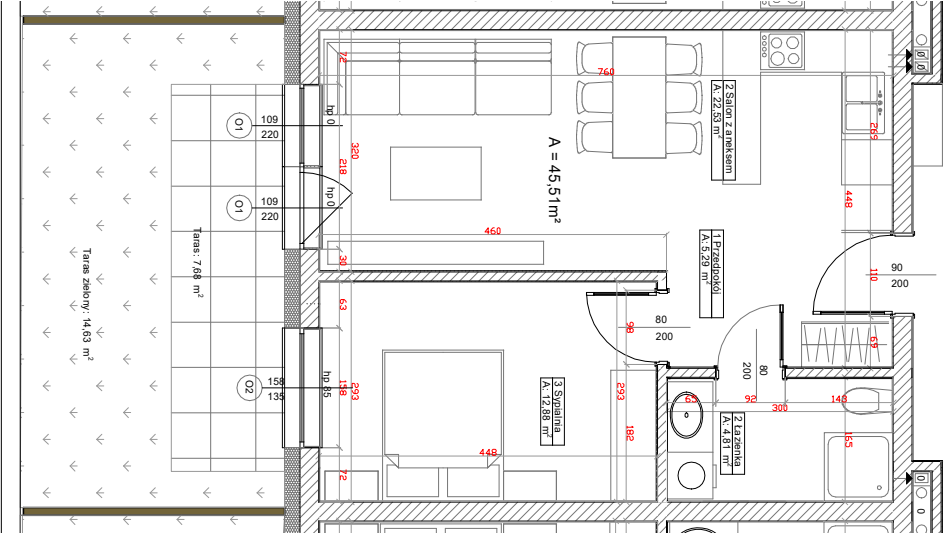

Lokalizacja w budynku

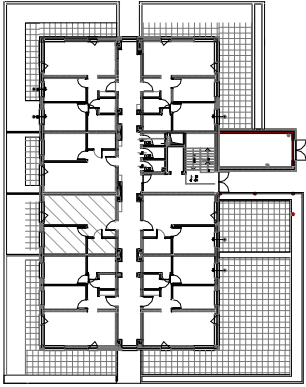

MIESZKANIE A/004		
LP	NAZWA POMIESZCZENIA	RODZAJ POSADZKI
1	PRZEDPOKÓJ	WG NAJEMCY
2	SALON Z KUCHNIĄ	WG NAJEMCY
3	SYPIALNIA	WG NAJEMCY
4	ŁAZIENKA	WG NAJEMCY
	ŁĄCZNIE	
	TARAS	
	TARAS ZIELONY	
		7,68m ²
		14,63m ²

Skala:

1:100

Kierunek północy:

N



Podziałka:



Powierzchnię pomieszczeń obliczono wg PN-ISO 9836:2022-07, uwzględniając grubość tynku 1,5cm. Wymiary podane na rysunku są wymiarami w stanie surowym (bez grubości tynków). Pomieszczenia podumeblowanie mierzyć z natury po odbiorze mieszkańca.