



CHOCIMSKA
RESIDENCE
* ATLANTIS DEVELOPER

CHOCIMSKA RESIDENCE

OPOLE ul. Chocimska

Budynek :

A

Mieszkanie nr:

A/006

Kondygnacja:

PARTER


Strona:

północny-zachód


ATLANTIS
DEVELOPER



Lokalizacja w budynku

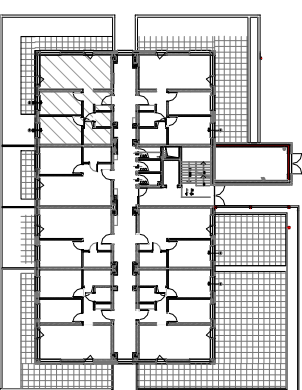

Rzut mieszkania

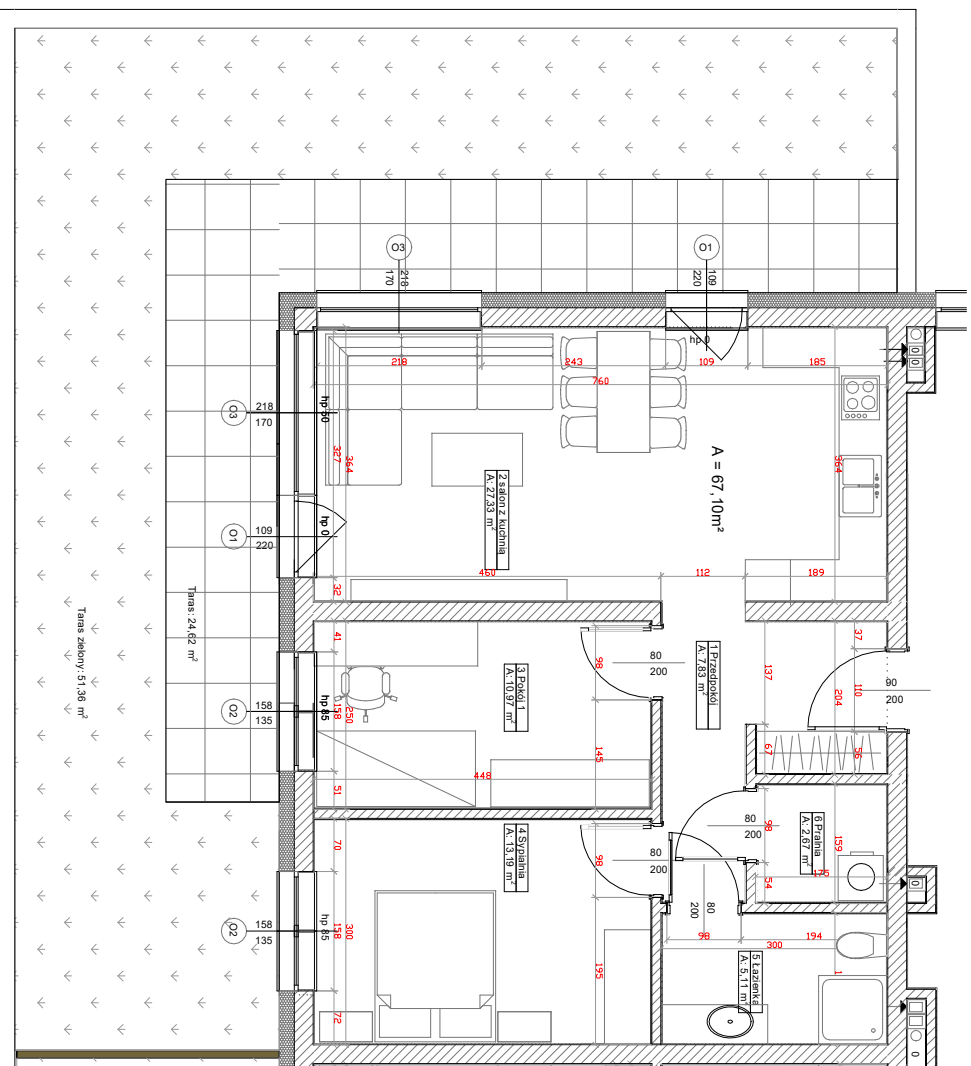

MIESZKANIE A/006		
LP	NAZWA POMIESZCZENIA	RODZAJ POSADZKI
1	PRZEDPOKÓJ	WG NAJEMCY
2	SALON Z KUCHNIĄ	WG NAJEMCY
3	POKÓJ 1	WG NAJEMCY
4	SPALALNIA	WG NAJEMCY
5	ŁAZIENKA	WG NAJEMCY
6	PRALNIA	WG NAJEMCY
ŁĄCZNIE		67,10m ²
TARAS		24,62m ²
TARAS ZIELONY		51,36m ²

Skala:

1:100

Kierunek północy:



Podziałka:



Powierzchnię pomieszczeń obliczono wg PN-ISO 9836:2022-07, uwzględniając grubość tynku 1,5cm. Wymiary podane na rysunku są wymiarami w stanie surowym (bez grubości tynków). Pomieszczenia pod umeblowanie mierzyć z natury po odbiorze mieszkań.