

Budynek :

A

Mieszkanie nr:

A/106

Kondygnacja:



I PIĘTRO

Strona:

północny-zachód

Rzut mieszkania

Lokalizacja w budynku

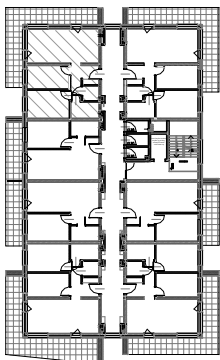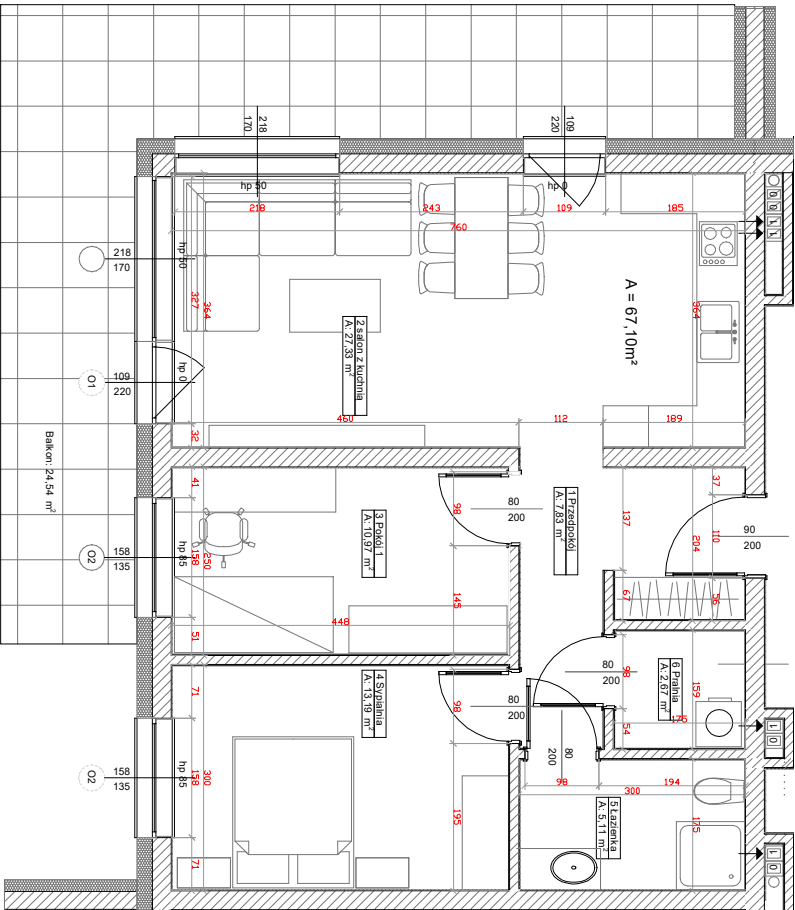

MIESZKANIE A/106		
LP	NAMAZWA POMIESZCZENIA	RODZAJ POSADZKI
1	PRZEDPOKÓJ	WG NAJEMCY
2	SALON Z KUCHNIĄ	WG NAJEMCY
3	POKÓJ 1	WG NAJEMCY
4	SYPIALNIA	WG NAJEMCY
5	ŁAZIENKA	WG NAJEMCY
6	PRAŁNIA	WG NAJEMCY
ŁĄCZNIŁE		ŁĄCZNIŁE
BALCON		BALCON

Skala:

1:100

Kierunek północy:



Podziałka:



Powierzchnię pomieszczeń obliczono wg PN-ISO 9836:2022-07, uwzględniając grubość tynku 1,5cm. Wymiary podane na rysunku są wymiarami w stanie surowym (bez grubości tynków). Pomieszczenia pod umeblowanie mierzyć z natury po odbiorze mieszkań.