



CHOCIMSKA
RESIDENCE

ATLANTIS DEVELOPER

CHOCIMSKA RESIDENCE

OPOLE ul. Chocimska

Budynek :

A

Mieszkanie nr.:

A/203

Kondygnacja:

II PIĘTRO


Strona:

południowy-zachód


ATLANTIS[®]
DEVELOPER



Rzut mieszkania

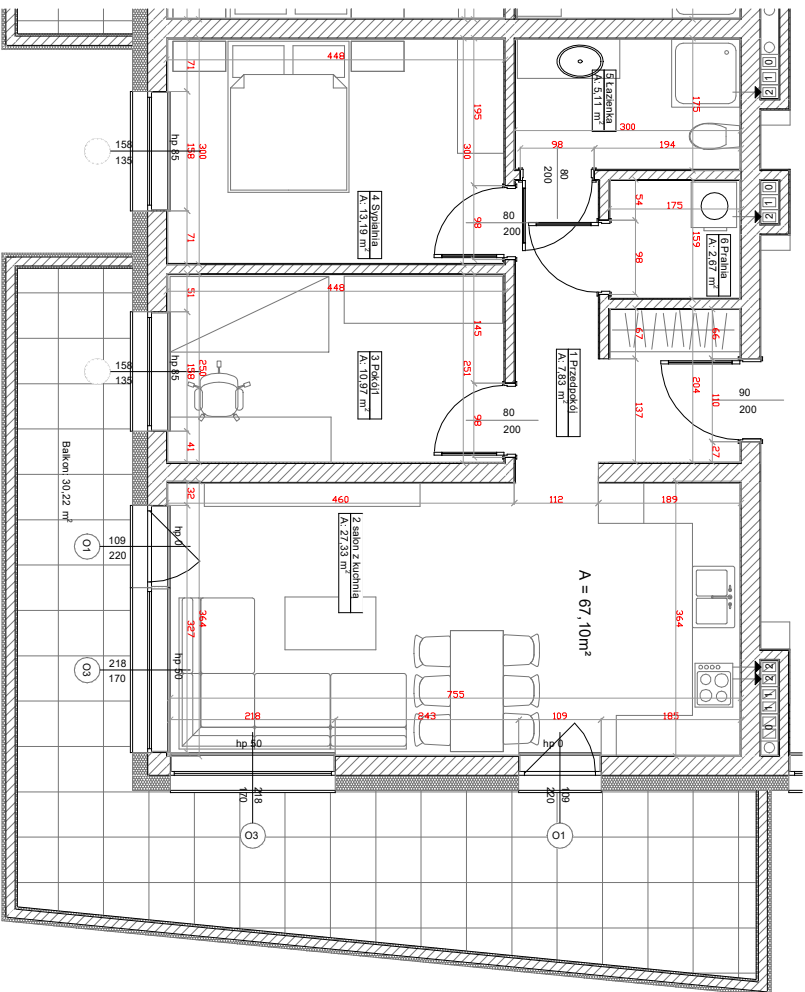

Lokalizacja w budynku

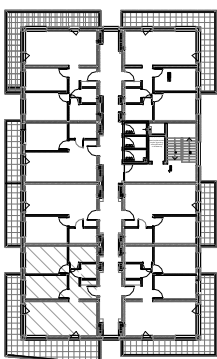

MIESZKANIE A/203		
LP	NAZWA POMIESZCZENIA	RODZAJ POSADZKI
1	PRZEDPOKOJ	WG NAJEMCY
2	2 SALON Z KUCHNIĄ	WG NAJEMCY
3	POKOJ	WG NAJEMCY
4	SYPIALNIA	WG NAJEMCY
5	ŁAZIENKA	WG NAJEMCY
6	PRAŁNIA	WG NAJEMCY
		ŁĄCZNIE
	BALKON	

Skala:

1:100

Kierunek północy:



Podziątka:



Powierzchnię pomieszczeń obliczono wg PN-ISO 9836:2022-07, uwzględniając grubość tynku 1,5cm. Wymiary podane na rysunku są wymiarami w stanie surowym (bez grubości tynków). Pomieszczenia pod umeblowanie mierzyć z natury po odbiorze mieszkań.