

Budynek :

**B**

Mieszkanie nr.:

**B/003**


kondygnacja:

**PARTER**


Strona:

**wschód**

**Rzut mieszkania**

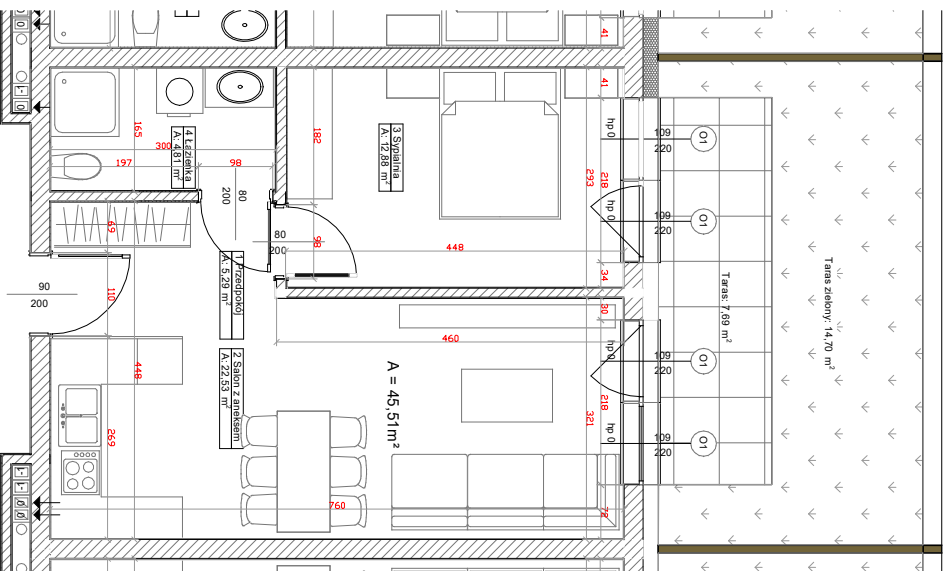

**Lokalizacja w budynku**

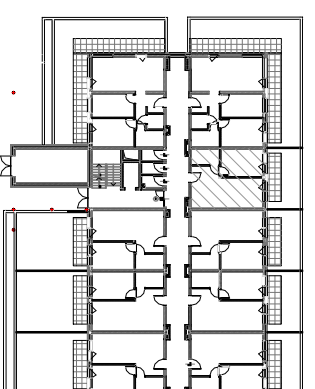

MIESZKANIE B/003		
LP	NAZWA POMIESZCZENIA	RODZAJ POSADZKI
1	PRZEDPOKOJI	WG NAJEMCY
2	SALON Z KUCHNIA	WG NAJEMCY
3	POKOJI	WG NAJEMCY
4	ŁAZIENKA	ŁĄCZNIE
	TARAS	
	TARAS ZIELONY	
		7,69m <sup>2</sup>
		14,70m <sup>2</sup>

Skala:  
**1:100**

Kierunek północy:



Podziątka:



Powierzchnię pomieszczeń obliczono wg PN-ISO 9836:2022-07, uwzględniając grubość tynku 1,5cm. Wymiary podane na rysunku są wymiarami w stanie surowym (bez grubości tynków). Pomieszczenia pod umebłowanie mierzyć z natury po odbiorze mieszkania.