



Rzut mieszkania

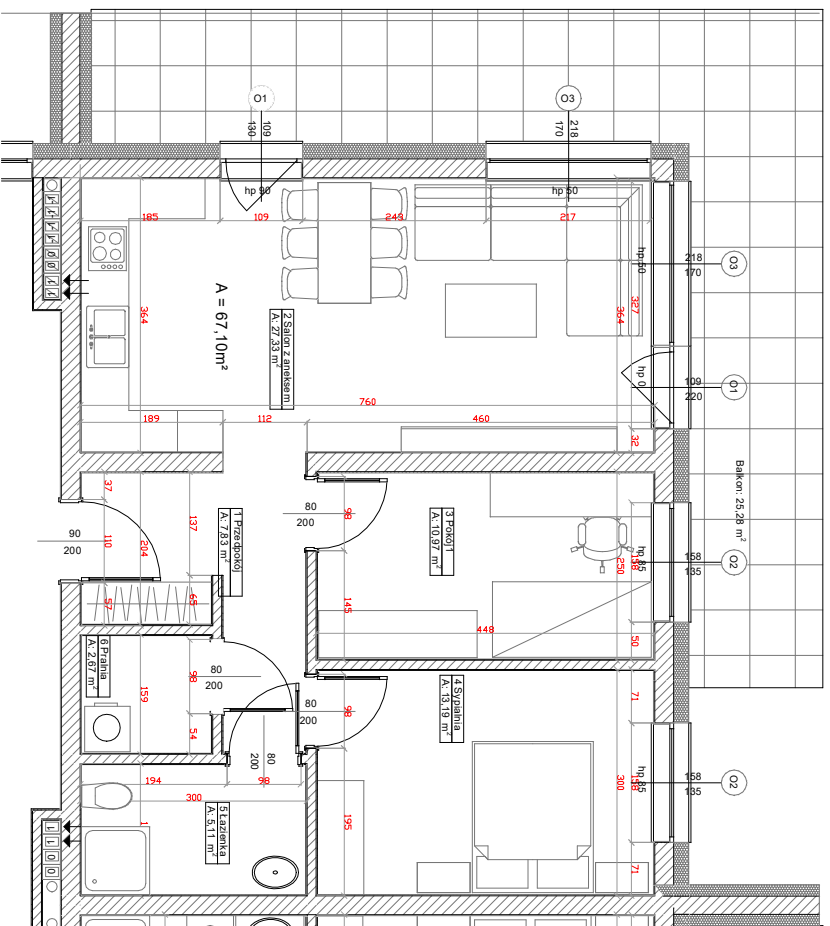

Lokalizacja w budynku

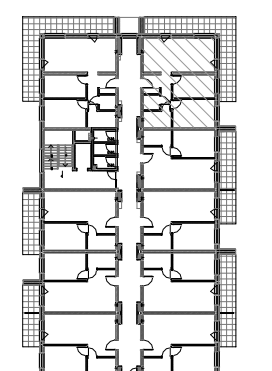

MIESZKANIE B/102		
LP	NAZWA POMIESZCZENIA	RODZAJ POSADZKI
1	PRZEDPOKÓJ	WG NAJEMCY
2	SALON Z KUCHNIĄ	WG NAJEMCY
3	POKÓJ1	WG NAJEMCY
4	POKÓJ2	WG NAJEMCY
5	ŁAZIENKA	WG NAJEMCY
6	PRAŁNIA	WG NAJEMCY
	ŁĄCZNIE	
	BALKON	
		25,28m ²

Skala:

1:100

Kierunek północy:



Podziątka:



Powierzchnię pomieszczeń obliczono wg PN-ISO 9836:2022-07, uwzględniając grubość tynku 1,5cm. Wymiary podane na rysunku są wymiarami w stanie surowym (bez grubości tynków). Pomieszczenia podumeblowanie mierzyć z natury po odbiorze mieszkania.