


Budynek :  
**B**

Mieszkanie nr:  
**B/302**


Kondygnacja:  
**III PIĘTRO**

Strona:  
**północny-wschód**

**Rzut mieszkania**

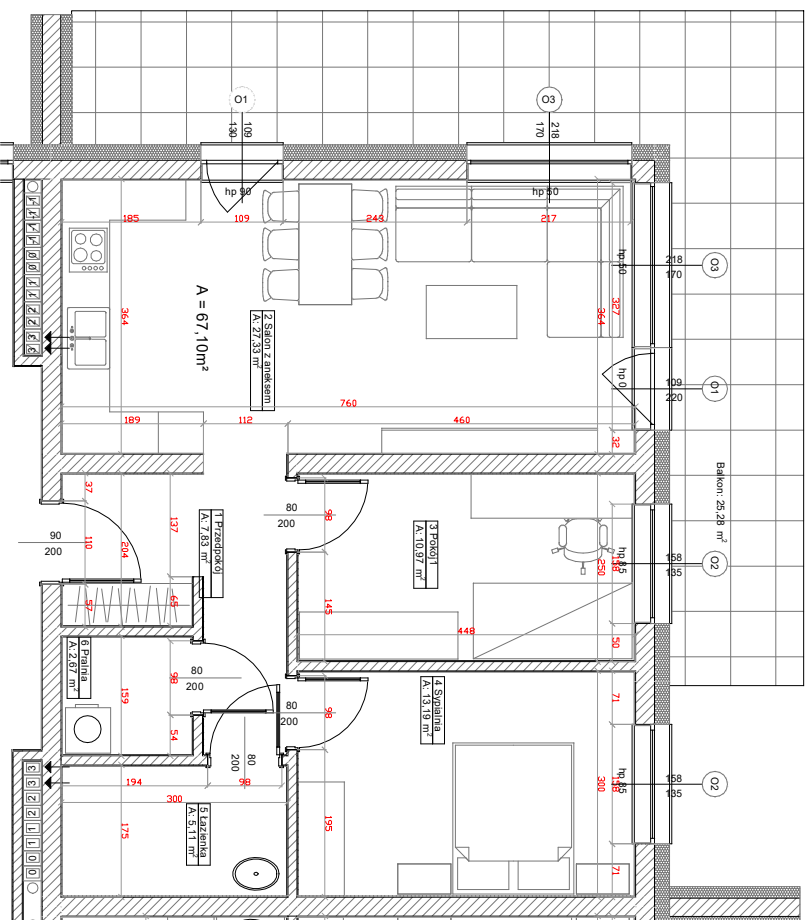

**Lokalizacja w budynku**

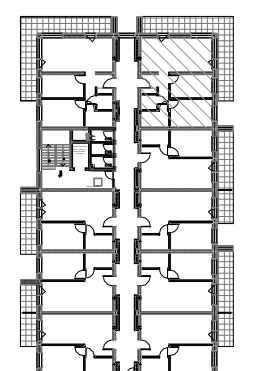

LP	NAZWA POMIESZCZENIA	RODZAJ POSADZKI	POWIERZCHNIA
1	PRZEDPOKOJ	WG NAJEMCY	7,83m <sup>2</sup>
2	SALON Z KUCHNIA	WG NAJEMCY	27,33m <sup>2</sup>
3	POKOJ1	WG NAJEMCY	10,97m <sup>2</sup>
4	POKOJ2	WG NAJEMCY	13,19m <sup>2</sup>
5	ŁAZIENKA	WG NAJEMCY	5,11m <sup>2</sup>
6	PRALNIA	WG NAJEMCY	2,67m <sup>2</sup>
	<b>ŁĄCZNIE</b>		<b>67,10m<sup>2</sup></b>
	<b>BALKON</b>		<b>25,28m<sup>2</sup></b>

Skala:

**1:100**

Kierunek północy:



Podziałka:



Powierzchnię pomieszczeń obliczono wg PN-ISO 9836:2022-07, uwzględniając grubość tynku 1,5cm. Wymiary podane na rysunku są wymiarami w stanie surowym (bez grubości tynków). Pomieszczenia pod umeblowanie mierzyć z natury po odbiorze mieszkania.