


Budynek :
C

Mieszkanie nr :
C/202


Kondygnacja:
II PIĘTRO

Strona:
zachód

Rzut mieszkania

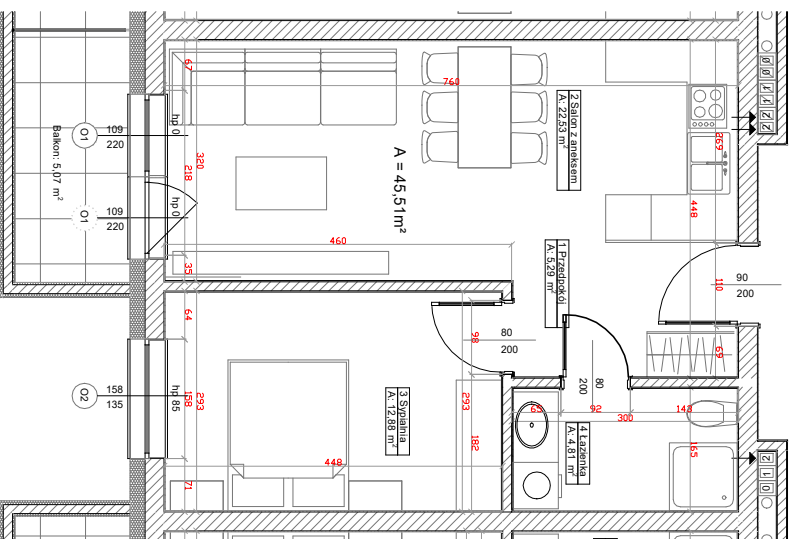

Lokalizacja w budynku

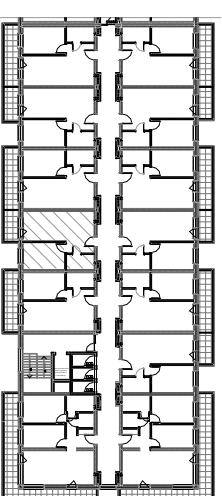

MIESZKANIE C/202		
LP	NAZWA POMIESZCZENIA	RODZAJ POSADZKI
1	PRZEDPOKOJ	WG NAJEMCY
2	SALON Z KUCHNIĄ	WG NAJEMCY
3	SYPIALNIA	WG NAJEMCY
4	ŁAZIENKA	WG NAJEMCY
	BALKON	ŁĄCZNIE
		5,07m²

Skala:
1:100

Kierunek północy:



Podziątka:



Powierzchnię pomieszczeń obliczono wg PN-ISO 9836:2022-07, uwzględniając grubość tynku 1,5cm. Wymiary podane na rysunku są wymiarami w stanie surowym (bez grubości tynków). Pomieszczenia pod umiarkowanie mierzyć z natury po odbiorze mieszkania.