



**Rzut mieszkania**

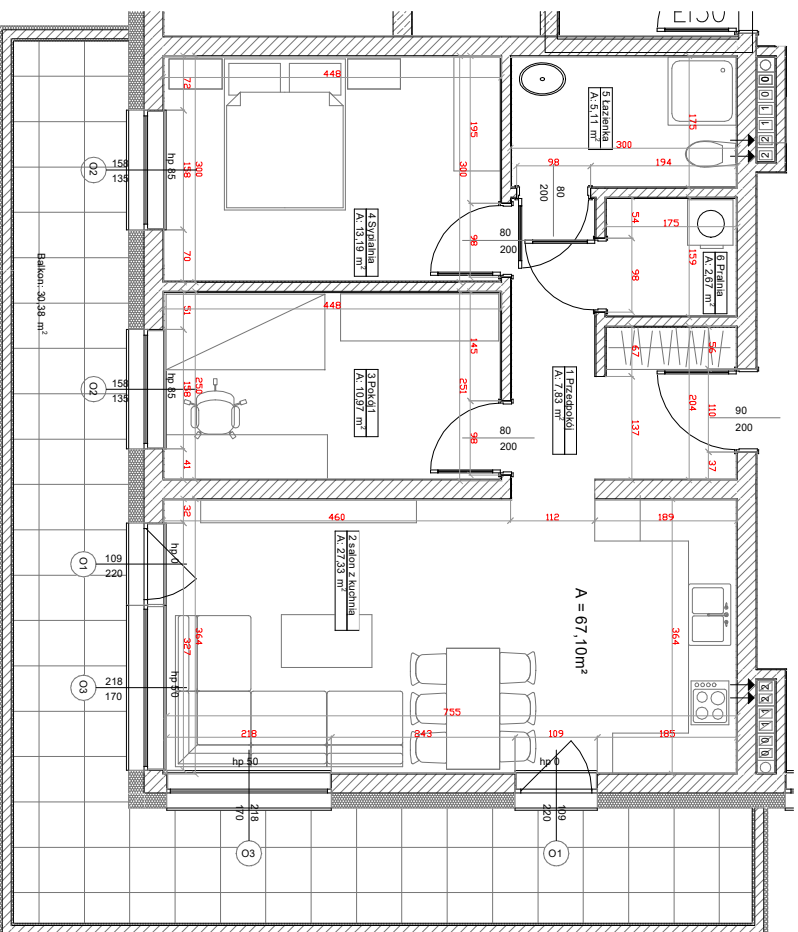

**Lokalizacja w budynku**

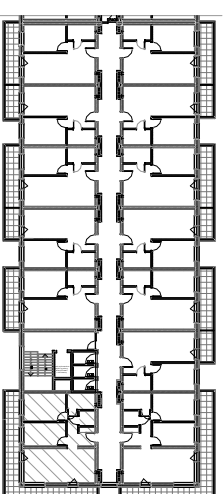

MIESZKANIE C/213		
LP	NAZWA POMIESZCZENIA	RODZAJ POSADZKI POWIERZCHNIA
1	PRZEDPOKÓJ	WG NAJEMCY 7,83m <sup>2</sup>
2	SALON Z KUCHNIĄ	WG NAJEMCY 27,33m <sup>2</sup>
3	POKÓJ	WG NAJEMCY 10,97m <sup>2</sup>
4	SYPIALNIA	WG NAJEMCY 13,19m <sup>2</sup>
5	ŁAZIENKA	WG NAJEMCY 5,11m <sup>2</sup>
6	PRALNIA	WG NAJEMCY 2,67m <sup>2</sup>
	ŁACZNIE	67,10m <sup>2</sup>
	BALKON	30,38m <sup>2</sup>

Skala:

**1:100**

Kierunek północy:



Podziątka:



Powierzchnię pomieszczeń obliczono wg PN-ISO 9836:2022-07, uwzględniając grubość tynku 1,5cm. Wymiary podane na rysunku są wymiarami w stanie surowym (bez grubości tynków). Pomieszczenia pod umeblowanie mierzyć z natury po odbiorze mieszkania.